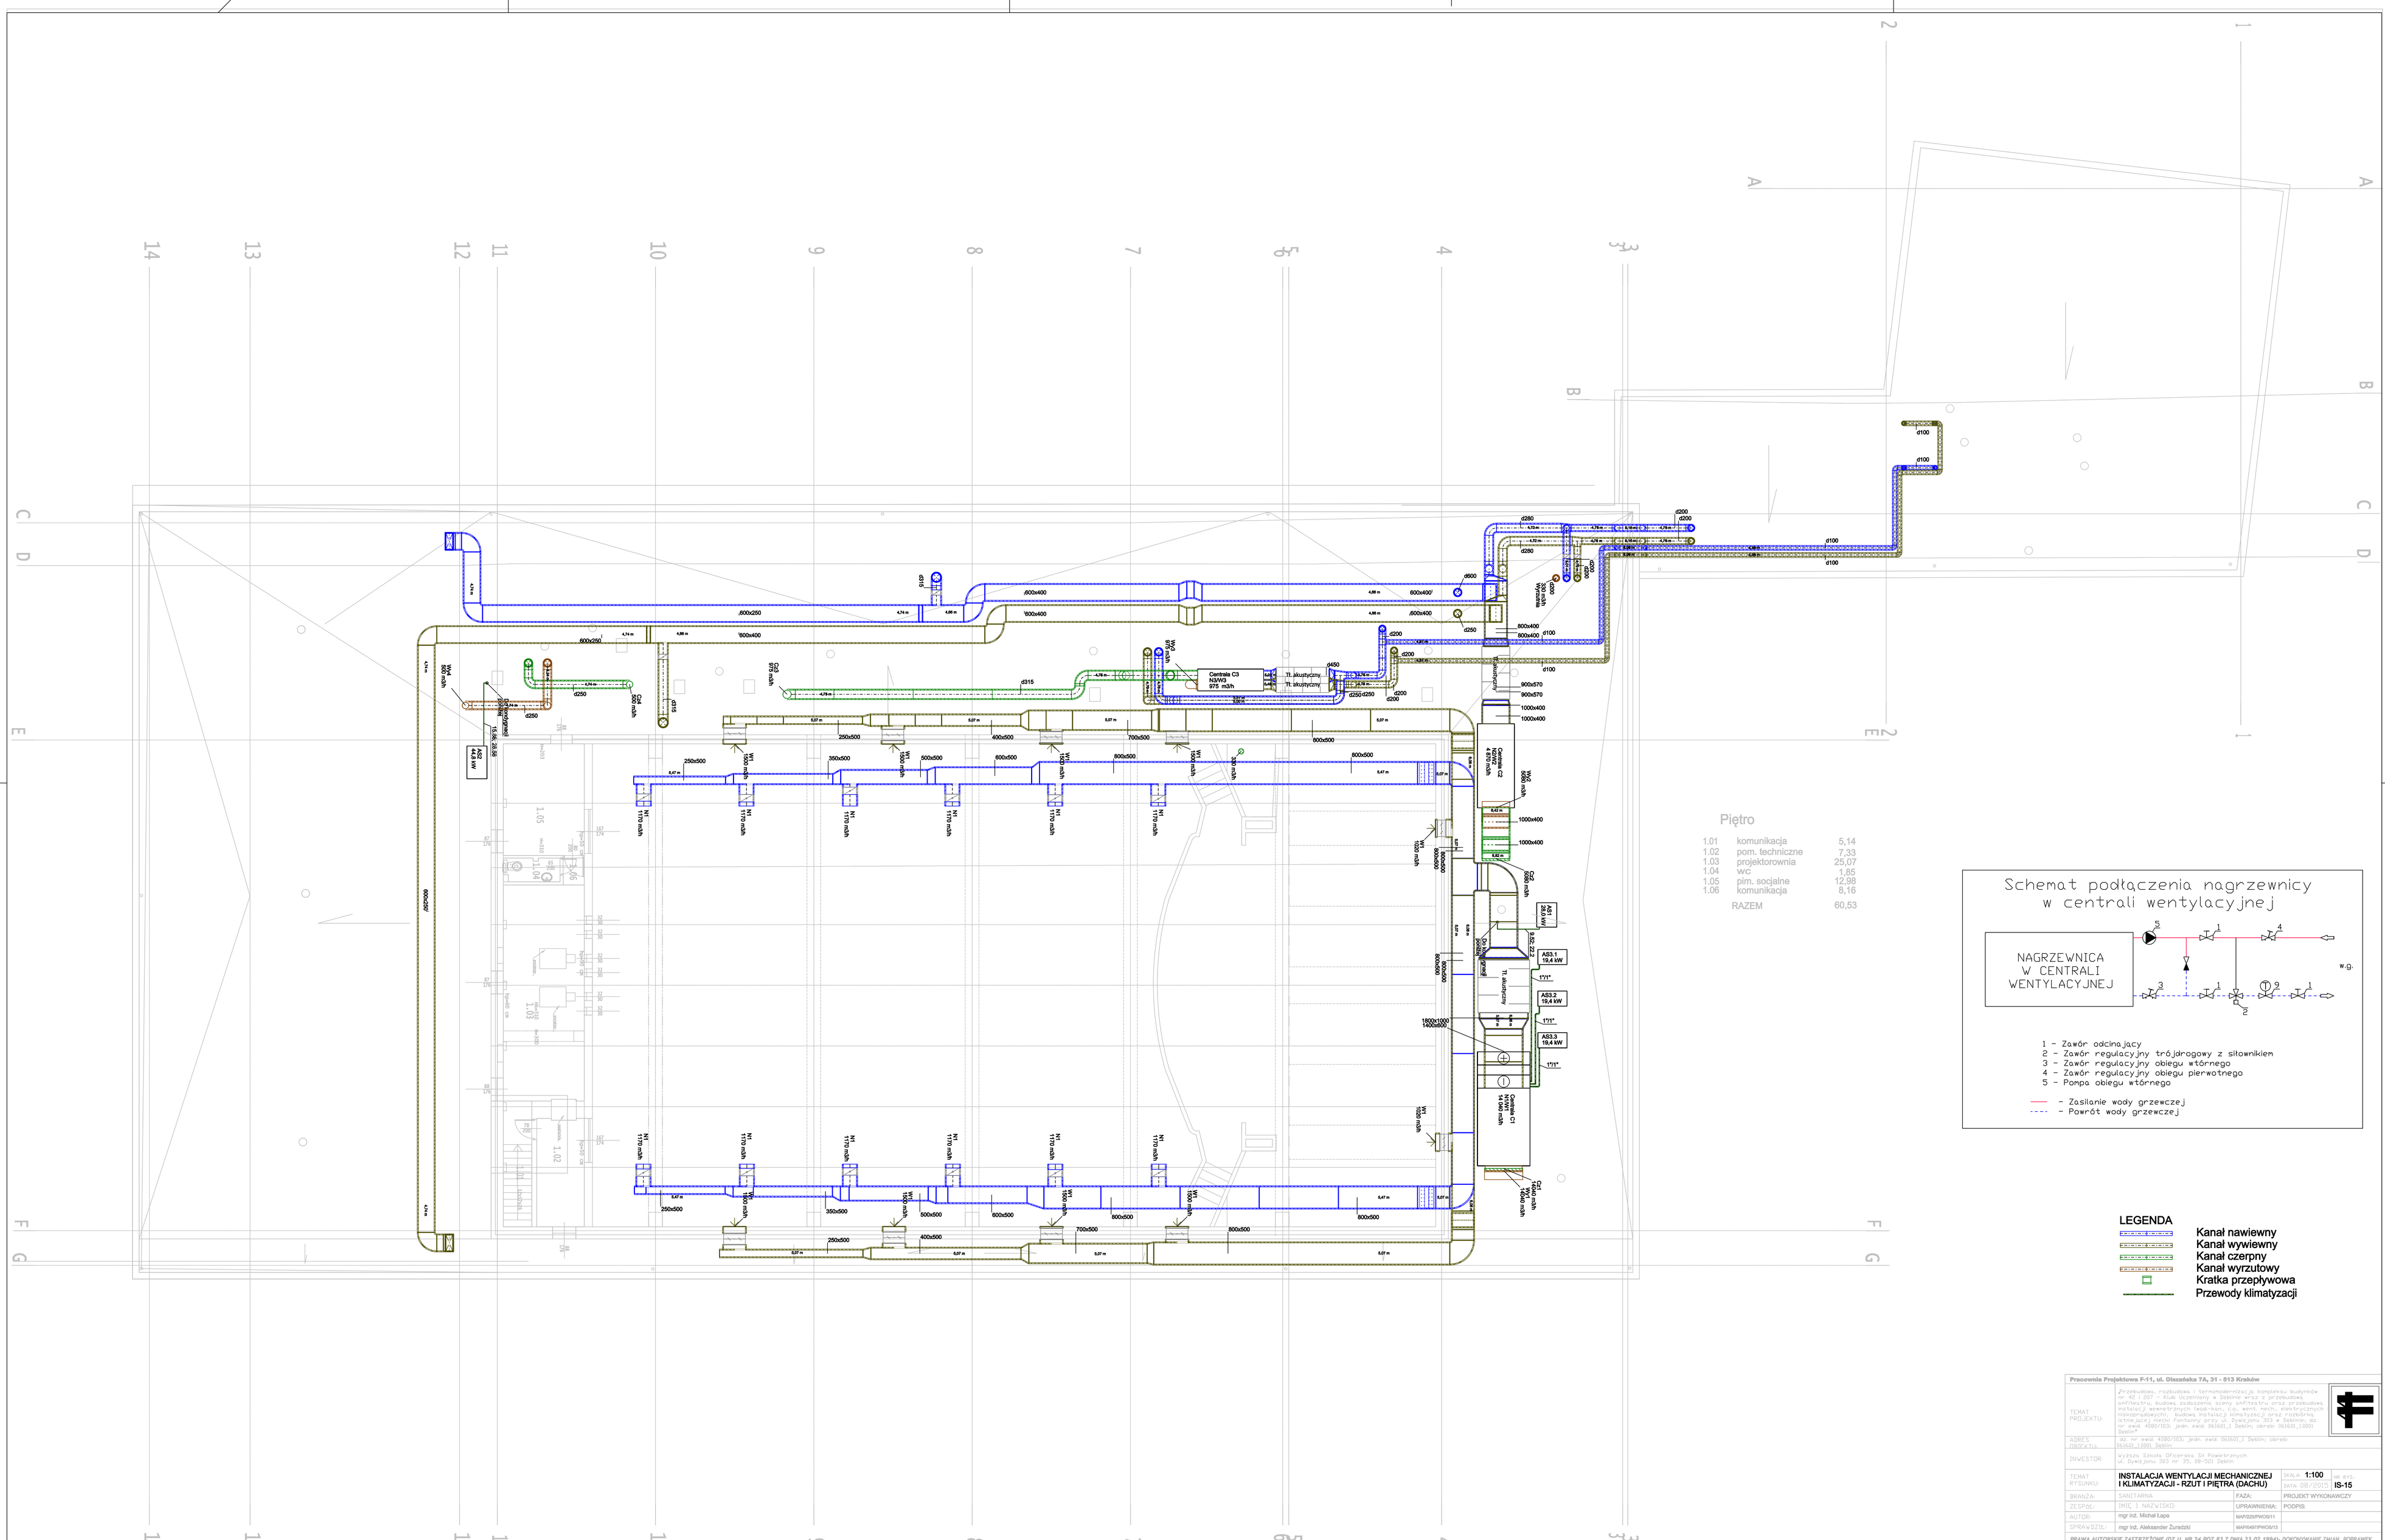
Centrala C3
N3/W3
975 m3/h
Centrala C2
4 697 m3/h
Centrala C1
14 000 m3/h
AS1
30,6 kW
AS2
30,6 kW
AS3.1
19,4 kW
AS3.2
19,4 kW
AS3.3
19,4 kW
Chłodnica wodna
Nagrzewnica wodna
Tł. akustyczny
Tł. akustyczny
Tł. akustyczny