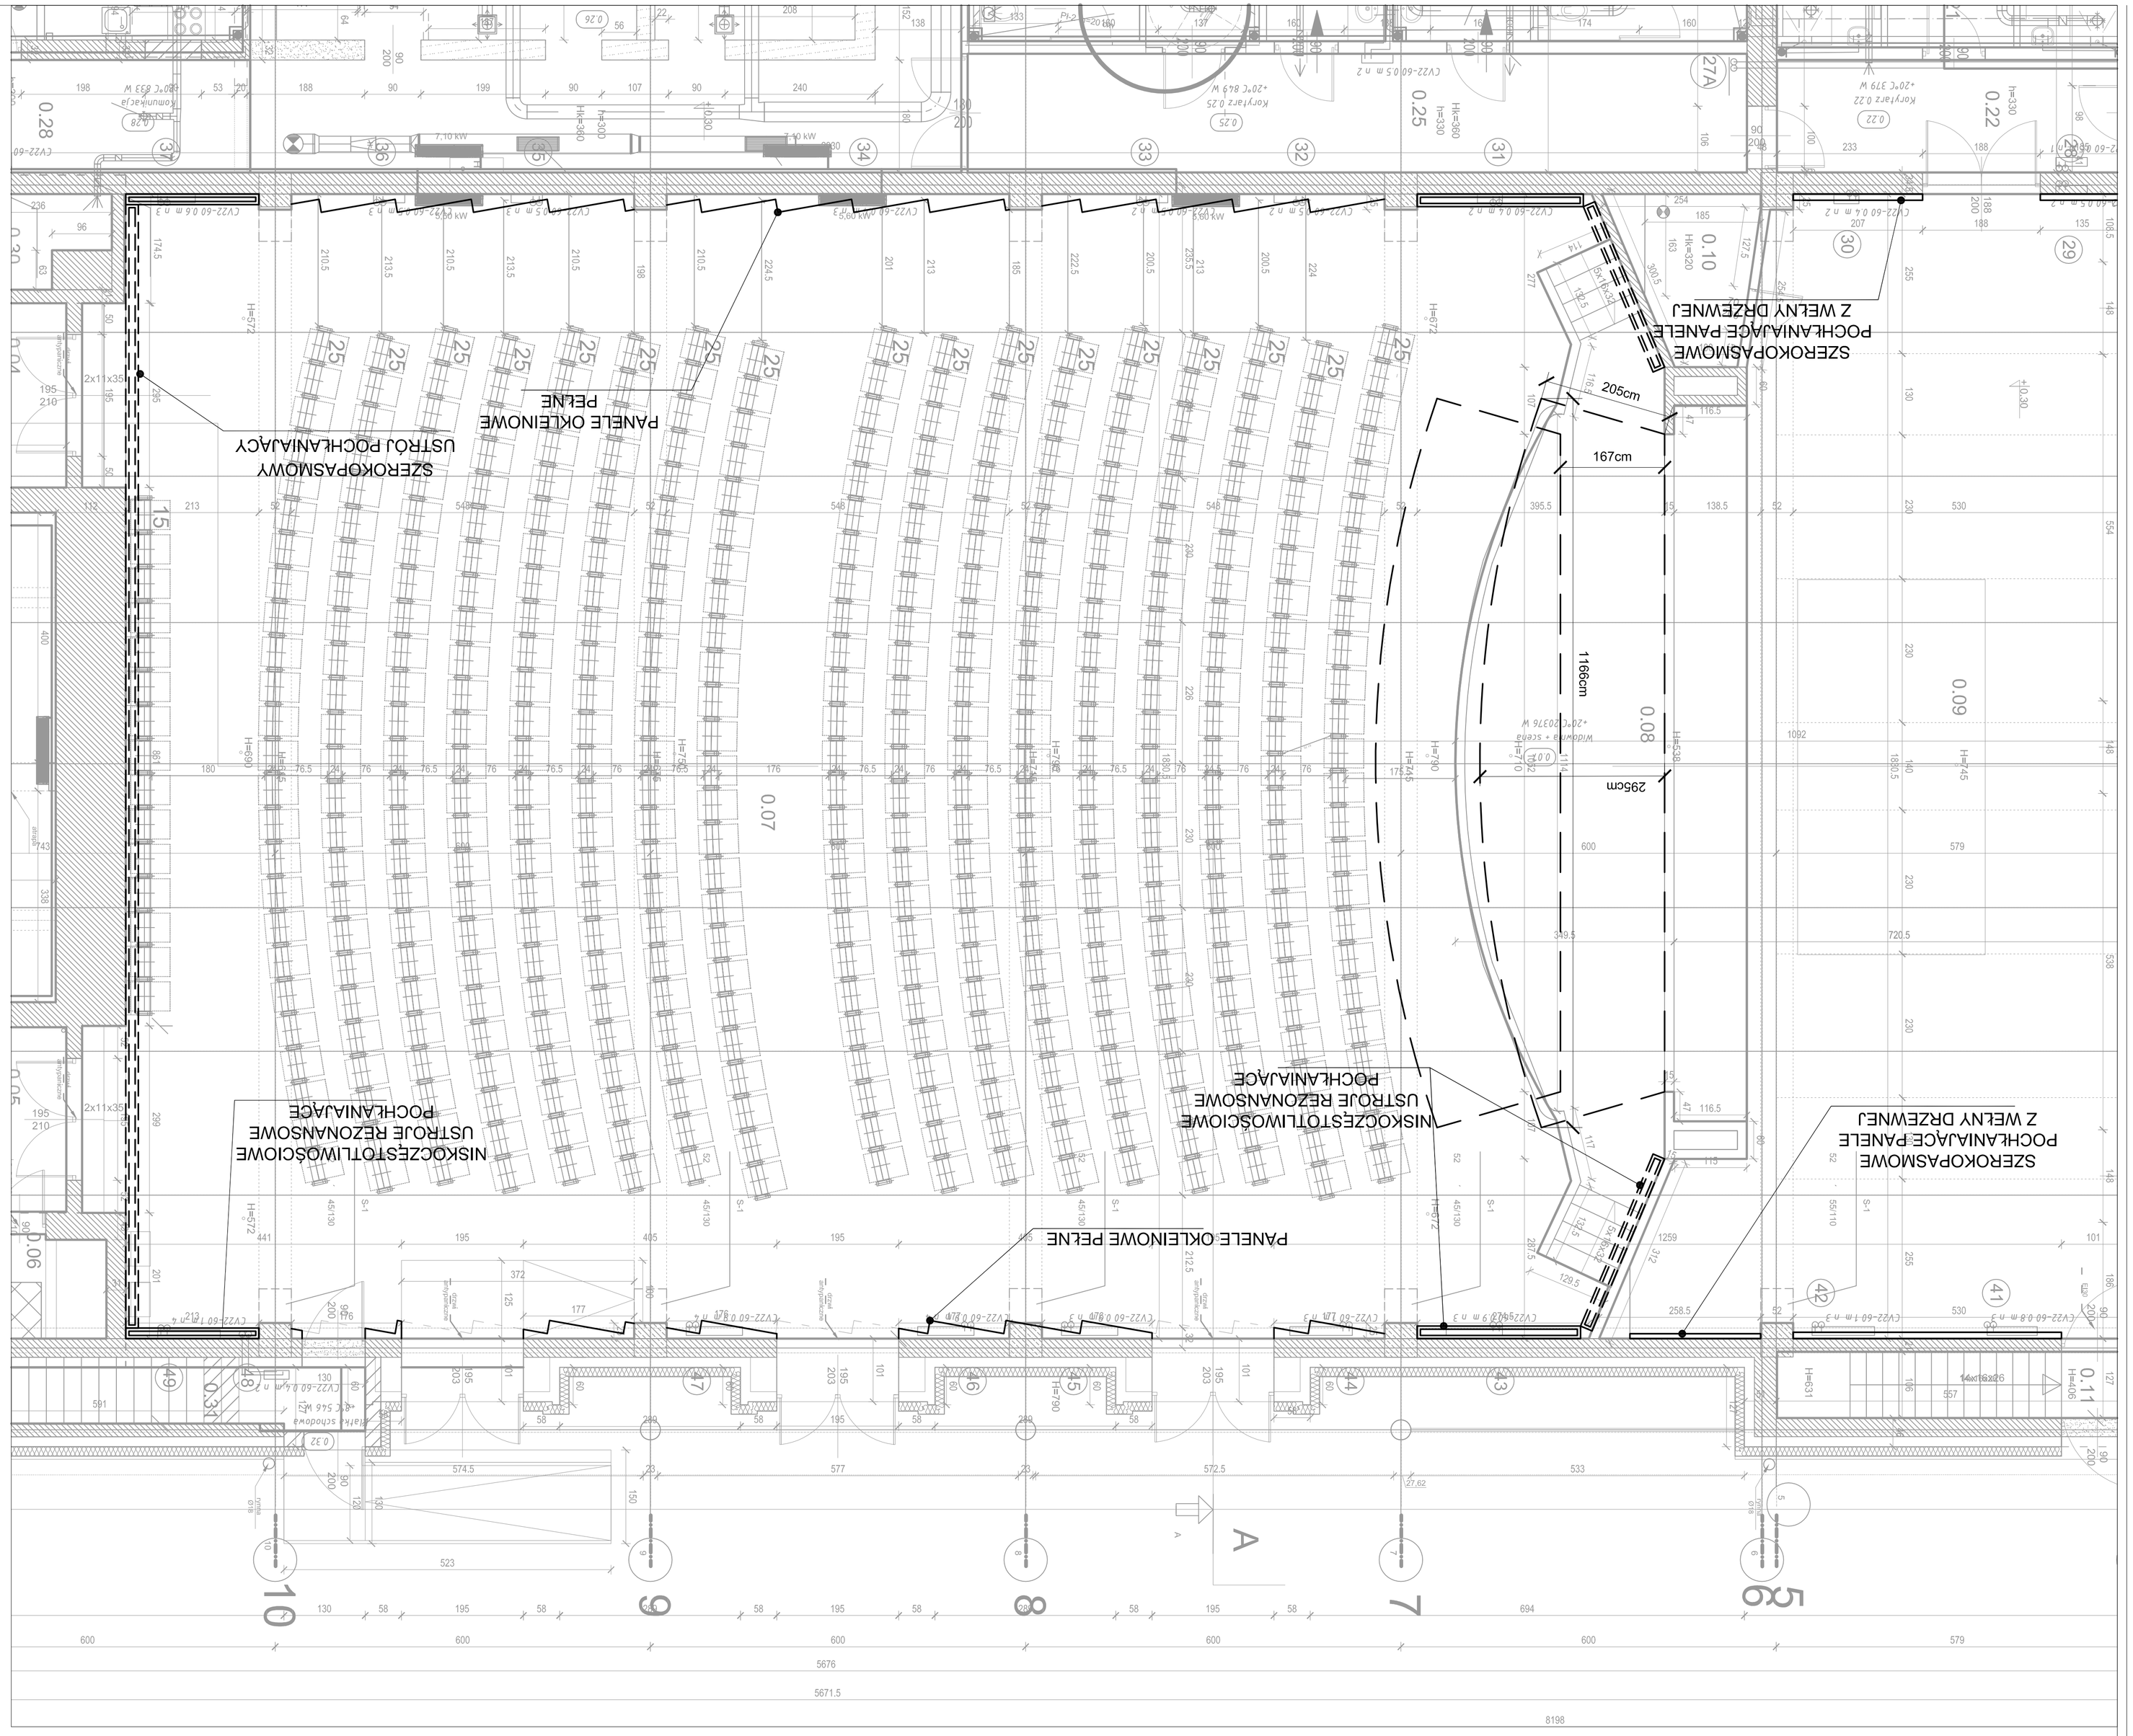

Pracownia Projektowa F-11, ul. Olsza II/a 7A, 31 - 513 Kraków

ADRES OBIEKTU:	ul. nr ewid. 4080/102; jedn. ewid. 061601_1 Dębniki, 061601_1.0001 Dębniki
INWESTOR:	Wyższa Szkoła Oleandra Sp Powszechna ul. Dwujarowa 203 w 30, 08-521 Dębniki
TEMAT PROJEKTU:	**RZUT USTROJÓW AKUSTYCZNYCH**
SKALA: 1:50	NR RYS: AK-1.1
DATA: 08/2015	
BRANŻA:	AKUSTYKA
FAZA:	PROJEKT BUDOWLANY
ZESPÓŁ:	BIUR I NAZWISKO:
UPRAWNIENIA:	POPIS:
AUTOR:	MGR INŻ. ARTUR KOZAK
ALFRESCO:	MGR INŻ. ARTUR KOZAK
SPRAWDZIŁ:	MGR INŻ. ARCH. ALEKSANDER BOYNOWCZ

PRAWA AUTORSKIE ZASTRZEŻONE (DZ.U. NR 24 POZ.83 Z DNIA 23.02.1994r). POKONWYMIANIE ZMIAN, POPRAWEK, SKRETLEŃ ORAZ KOPIOWANIE I ROZPOWSZECHNIANIE BEZ ZGODY JEDNOSTKI AUTORSKIEJ JEST NIEDOZWOLONE.