




Silent Rack

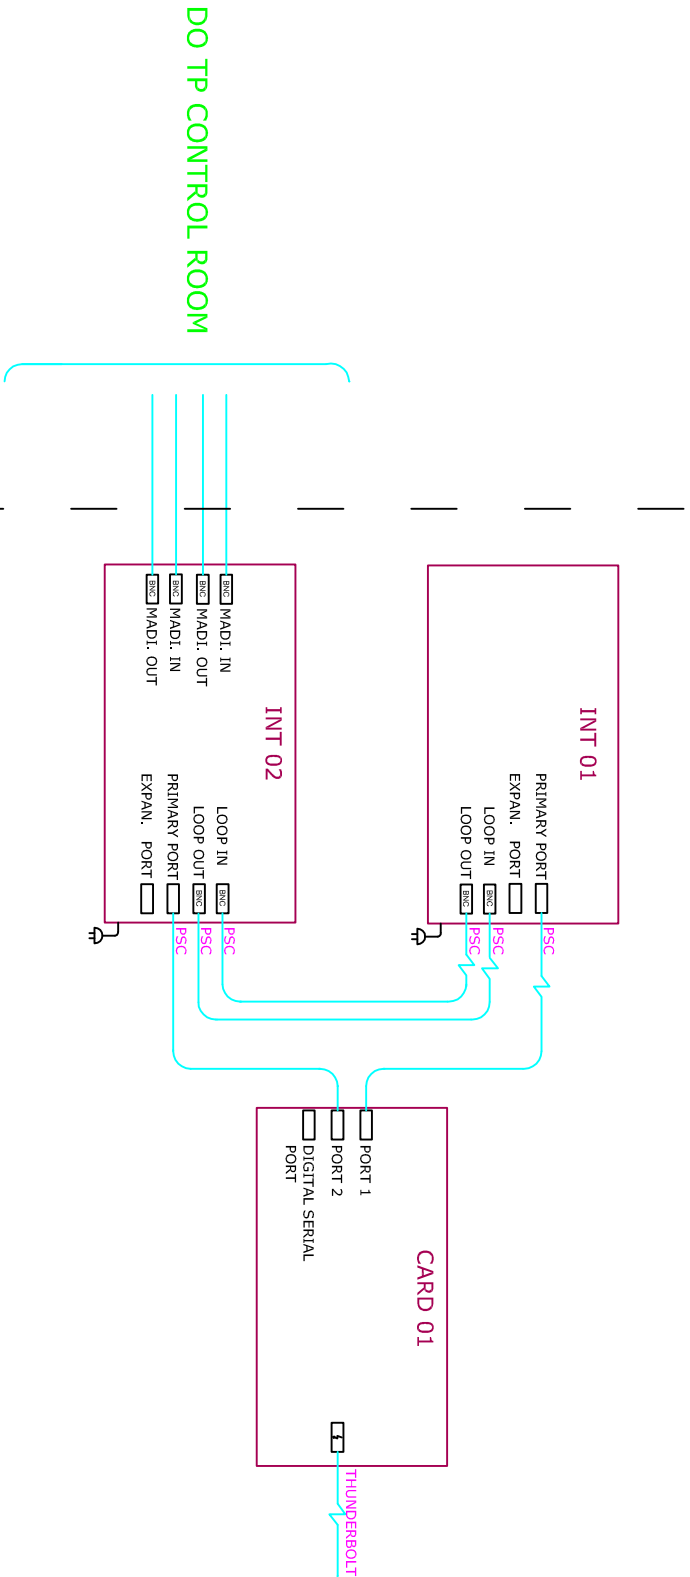

Reżysernia

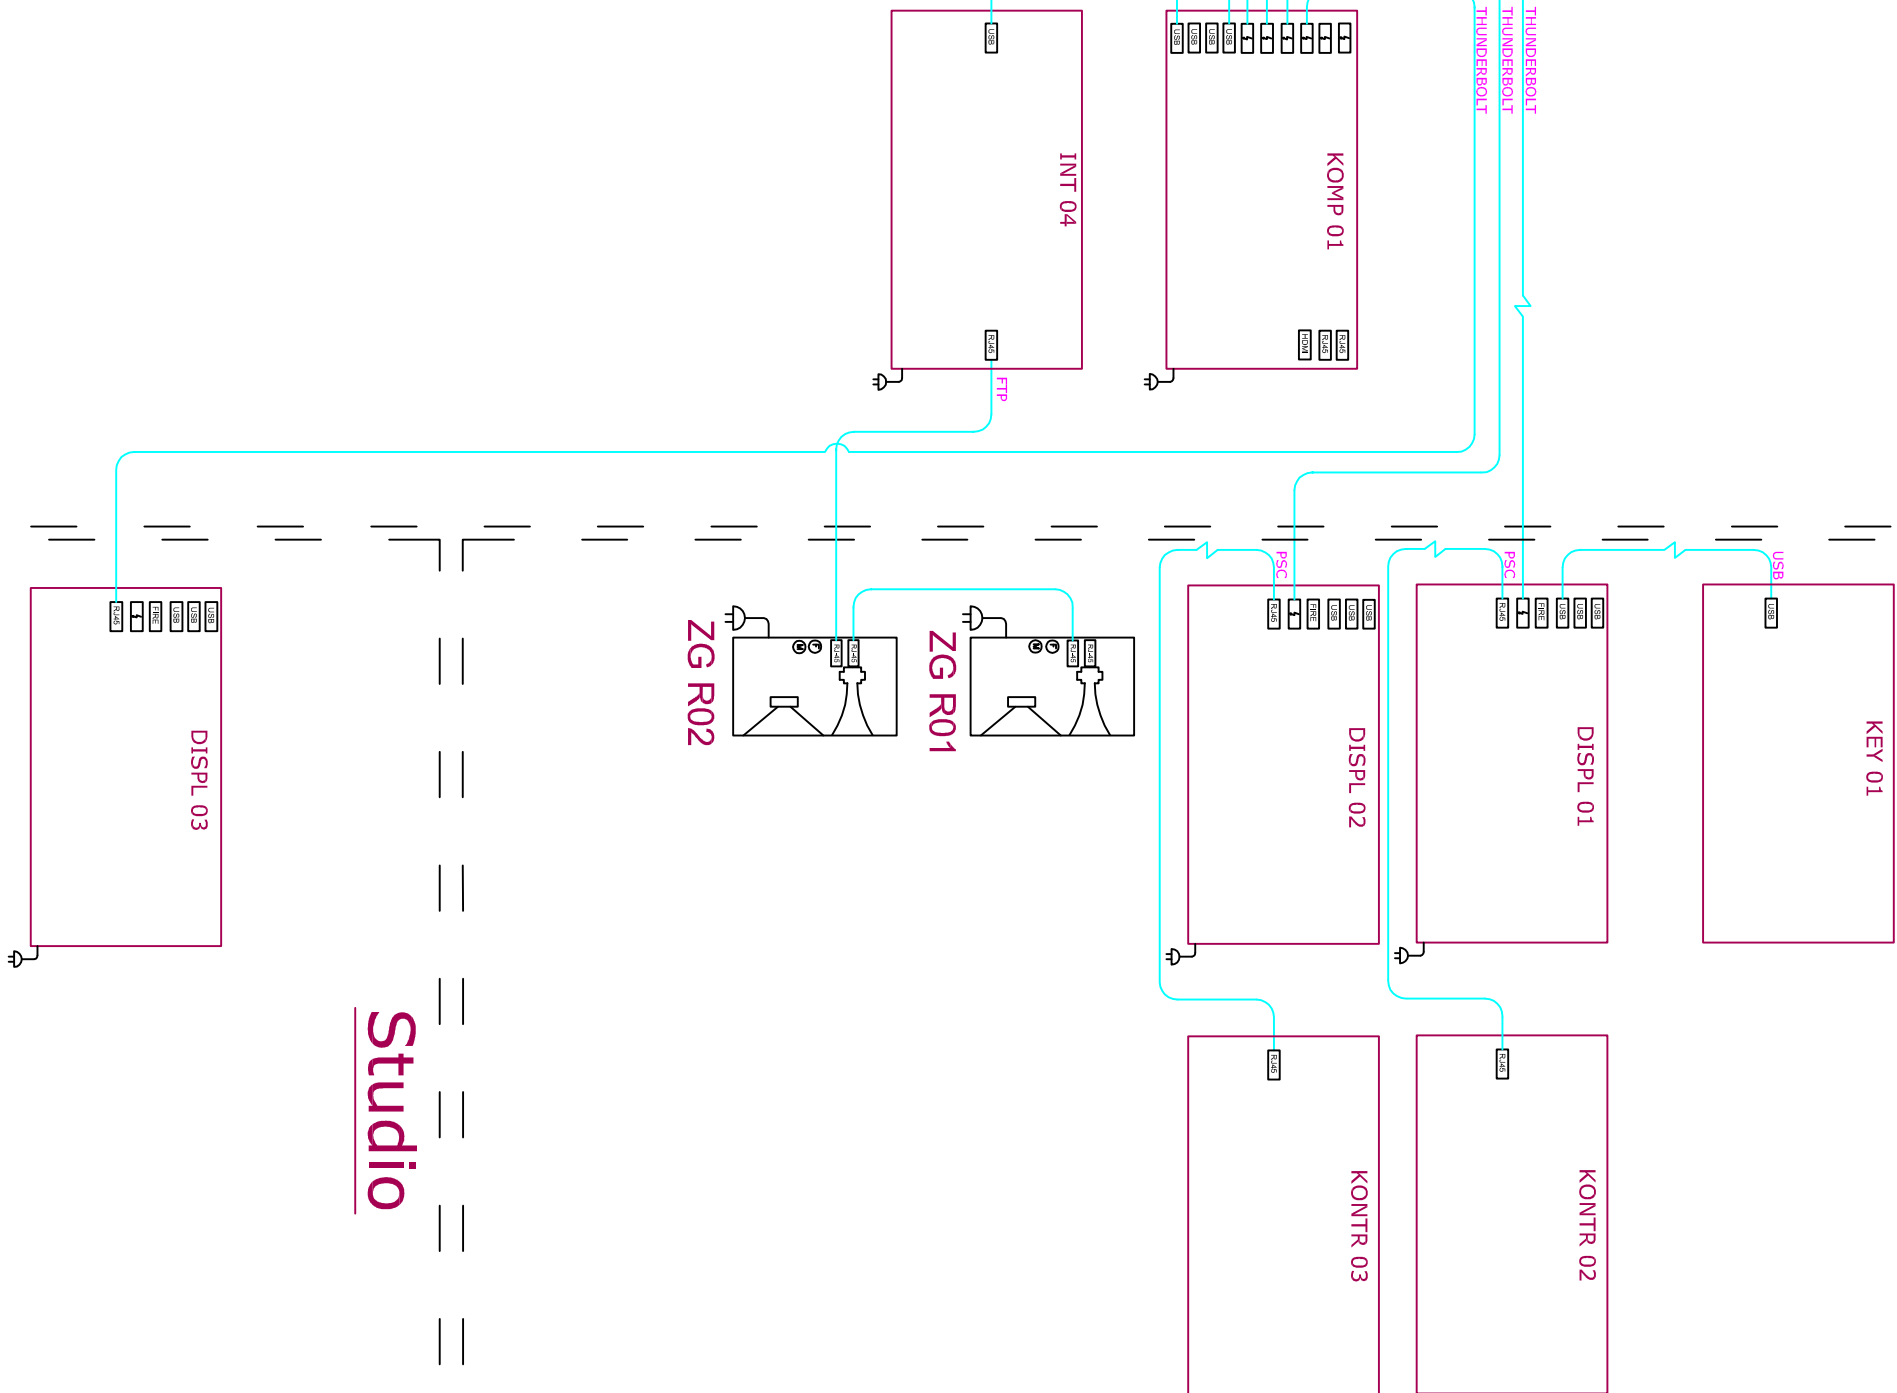

Studio

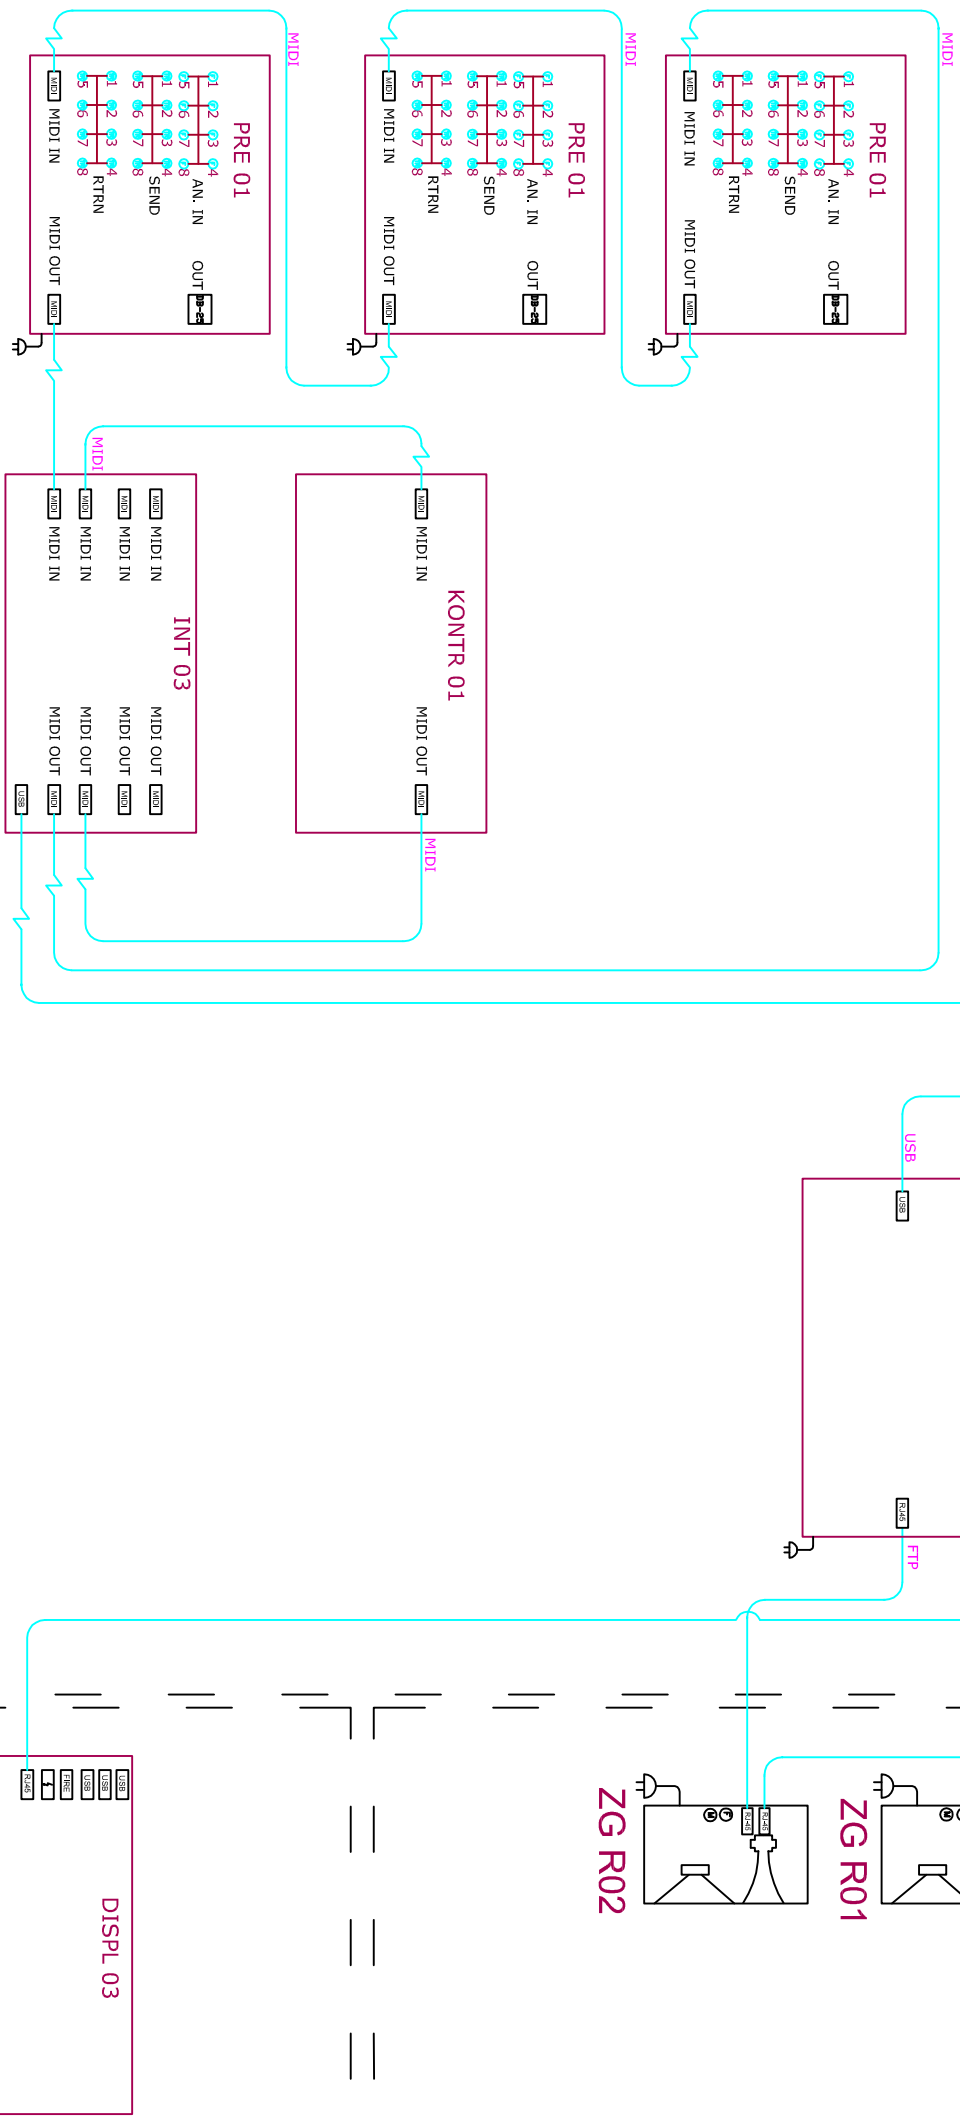

DO TP CONTROL ROOM

Symbole

- Symbol: +, Opis: Brak połączenia
- Symbol: 6, Opis: Gniazdo typu Jack stereo, 6,3 mm
- Symbol: 6, Opis: Gniazdo typu Jack mono, 6,3 mm
- Symbol: USB, Opis: Gniazdo typu USB
- Symbol: RJ45, Opis: Złącze typu RJ45
- Symbol: FIREWIRE, Opis: Złącze typu FIREWIRE
- Symbol: THUNDERBOLT, Opis: Złącze typu THUNDERBOLT
- Symbol: BNC, Opis: Złącze typu BNC (we jście/wy jście)
- Symbol: XLR, Opis: Złącze typu XLR, 4-piętka męska
- Symbol: XLR, Opis: Złącze typu XLR, 4-piętka żeńska
- Symbol: N, Opis: Złącze typu N, 4-piętka męska
- Symbol: N, Opis: Złącze typu N, 4-piętka żeńska
- Symbol: RCA, Opis: Złącze RCA
- Symbol: RS232, Opis: Złącze typu RS232
- Symbol: DB25, Opis: Złącze typu DB25
- Symbol: MIDI, Opis: Złącze typu MIDI (we jście/wy jście)
- Symbol: Antena, Opis: Antena
- Symbol: Dioda, Opis: Dioda
- Symbol: Dioda, Opis: Dioda

WERSJA ROBOCZA

Pracownia Projektowa F-11, ul. Oleśńska 7A, 31 - 513 Kraków			

INWESTOR:	SCHEMAT POŁĄCZENI SYGNALOWYCH - SYSTEM POŁĄCZENI RYSUNKU: CYFROWYCH STUDIUM NAGRAŃ		
BRANŻA:	ELEKTROAKUSTYKA	FAZA:	PROJEKT WYKONAWCZY
ZESPÓŁ:	IMIĘ I NAZWISKO:	PODSZCZEGÓLNY:	
AUTOR:	MGR INŻ. ANSELKA PARYTO		
SPRAWDZICIEL:			