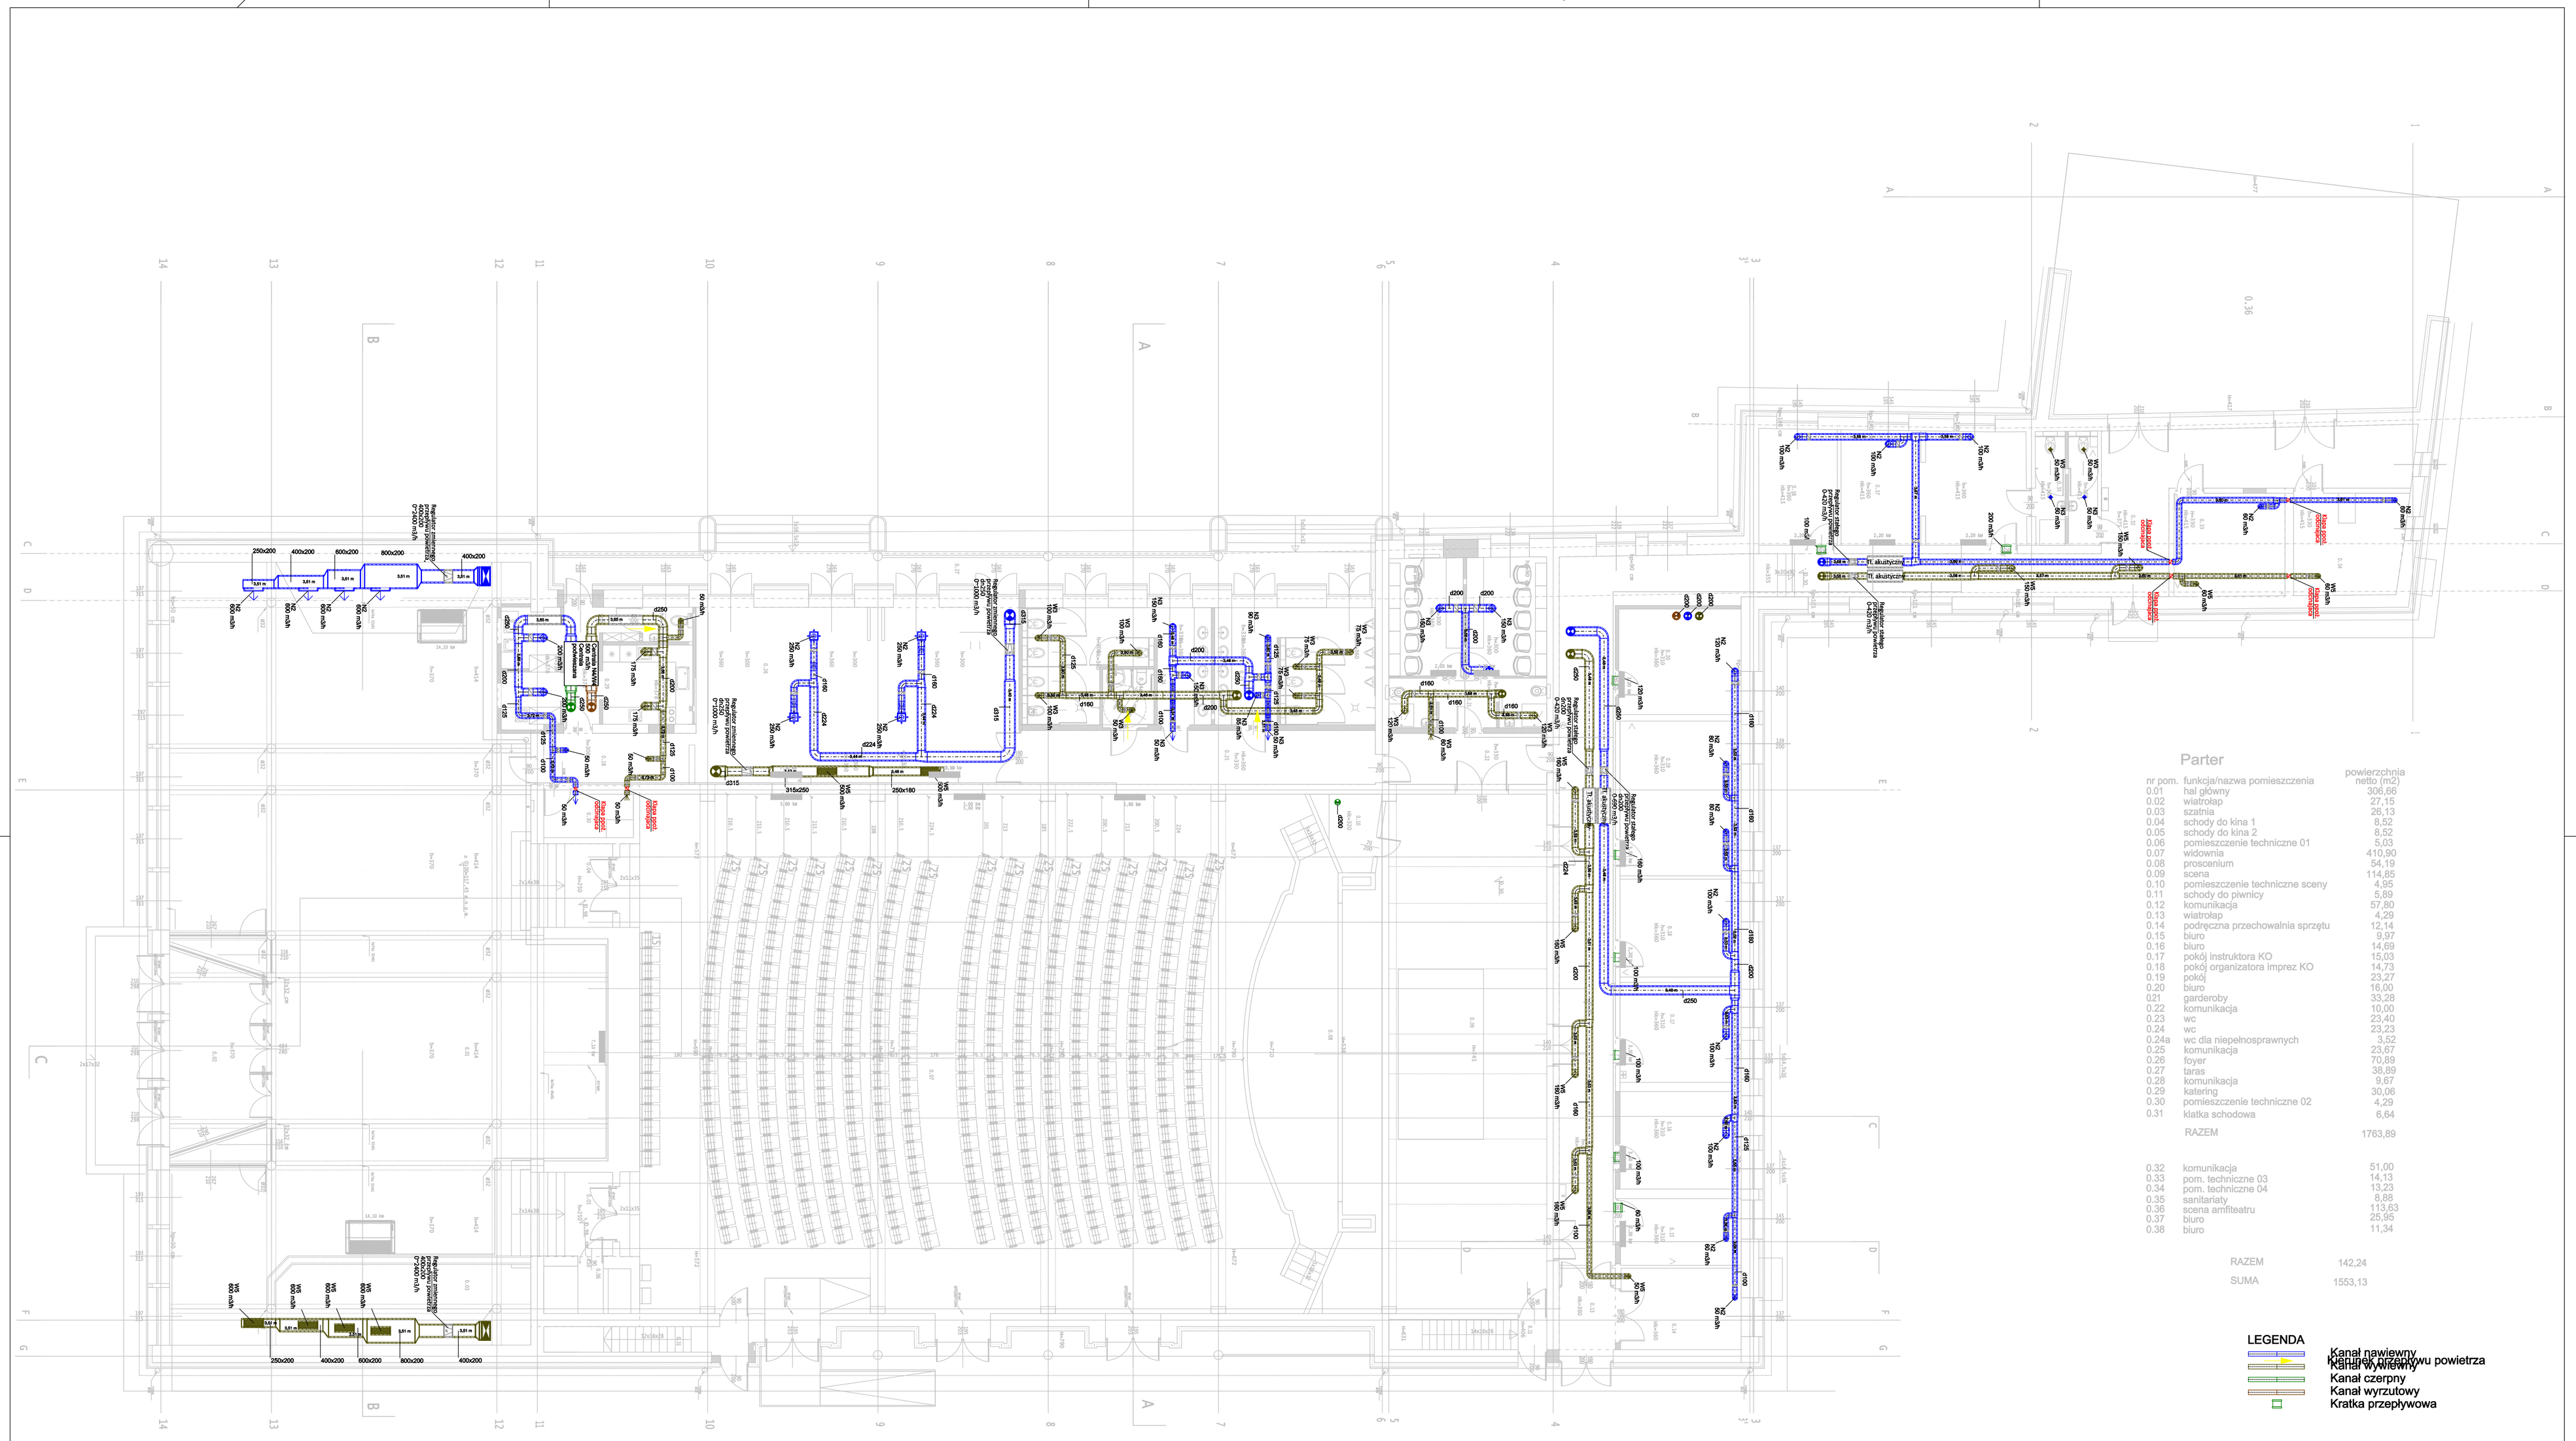

Parter

nr pom.	funkcja/nazwa pomieszczenia	powierzchnia netto (m2)
0.01	hal główny	306,86
0.02	wiatrołap	27,15
0.03	szatnia	26,13
0.04	schody do kina 1	8,52
0.05	schody do kina 2	8,52
0.06	pomieszczenie techniczne 01	5,03
0.07	widownia	410,90
0.08	proscenium	54,19
0.09	scena	114,85
0.10	pomieszczenie techniczne sceny	4,95
0.11	schody do piwnicy	5,89
0.12	komunikacja	57,80
0.13	wiatrołap	4,29
0.14	podręczna przechowalnia sprzętu	12,14
0.15	biuro	9,97
0.16	biuro	14,69
0.17	pokój instruktora KO	15,03
0.18	pokój organizatora imprez KO	14,73
0.19	pokój	23,27
0.20	biuro	16,00
0.21	garderoby	33,28
0.22	komunikacja	10,00
0.23	wc	23,40
0.24	wc	23,23
0.24a	wc dla niepełnosprawnych	3,52
0.25	komunikacja	23,67
0.26	foyer	70,89
0.27	taras	38,89
0.28	komunikacja	9,67
0.29	katering	30,06
0.30	pomieszczenie techniczne 02	4,29
0.31	klatka schodowa	6,64
	RAZEM	1763,89
0.32	komunikacja	51,00
0.33	pom. techniczne 03	14,13
0.34	pom. techniczne 04	13,23
0.35	sanitariaty	8,88
0.36	scena amfiteatru	113,63
0.37	biuro	25,95
0.38	biuro	11,34
RAZEM		142,24
SUMA		1553,13

LEGENDA

- Kanał nawiewny
- Kanał wywiewny
- Kanał czerpny
- Kanał wyrzutowy
- Kratka przepływowa

Kierunek przepływu powietrza

Pracownia Projektowa P-11, ul. Olszańska 7A, 31 - 513 Kraków

TEMAT PROJEKTU: „Przebudowa, rozbudowa i termomodernizacja kompleksu budynków nr 42 i 257 - Klub Uczelniany „Jaskinia" wraz z przebudową amfiteatru, budowa zbiorczej sceny amfiteatru oraz przebudowa i rozbudowa sceny w budynku nr 257 wraz z zagospodarowaniem terenu rekreacyjno-wypoczynkowego, budowa instalacji klimatyzacji oraz rozbudowa istniejącej niecki fontanny przy ul. Dywizjonu 303 w Jaśniku; dz. nr ewid. 4980/103; jedn. ewid. 061601_1 Jaśnik; obręb: 061601_1000 Jaśnik"

ADRES OBIEKTU: dz. nr ewid. 4980/103; jedn. ewid. 061601_1 Jaśnik; obręb: 061601_1000 Jaśnik

INWESTOR: Wyższa Szkoła Oficerska Sił Powietrznych ul. Dywizjonu 303 nr 35, 08-521 Jaśnik

TEMAT RYSUNKU: **INSTALACJA WENTYLACJI MECHANICZNEJ RZUT PARTERU**

SKALA: 1:100 | DATA: 08/2015 | NR RYS.: IS-14

BRANŻA:	SANITARNA	FAZA:	PROJEKT WYKONAWCZY
ZESPÓŁ:	IMIĘ I NAZWISKO:	UPRAWNIENIA:	PODPIS
AUTOR:	mgr inż. Michał Łapa	MAP0325/PWOB/11	
SPRAWDZIŁ:	mgr inż. Aleksander Żuradzki	MAP0487/PWOB/13	

PRAWA AUTORSKIE ZASTRZEŻONE (DZ.U. NR 24,POZ.83 Z DNIA 23.02.1994)- DOKONYWANIE ZMIAN, POPRAWEK, SKREŚLEŃ ORAZ KOPIOWANIE I ROZPOWSZECHNIANIE BEZ ZGODY JEDNOSTKI AUTORSKIEJ JEST NIEDOZWOLONE.