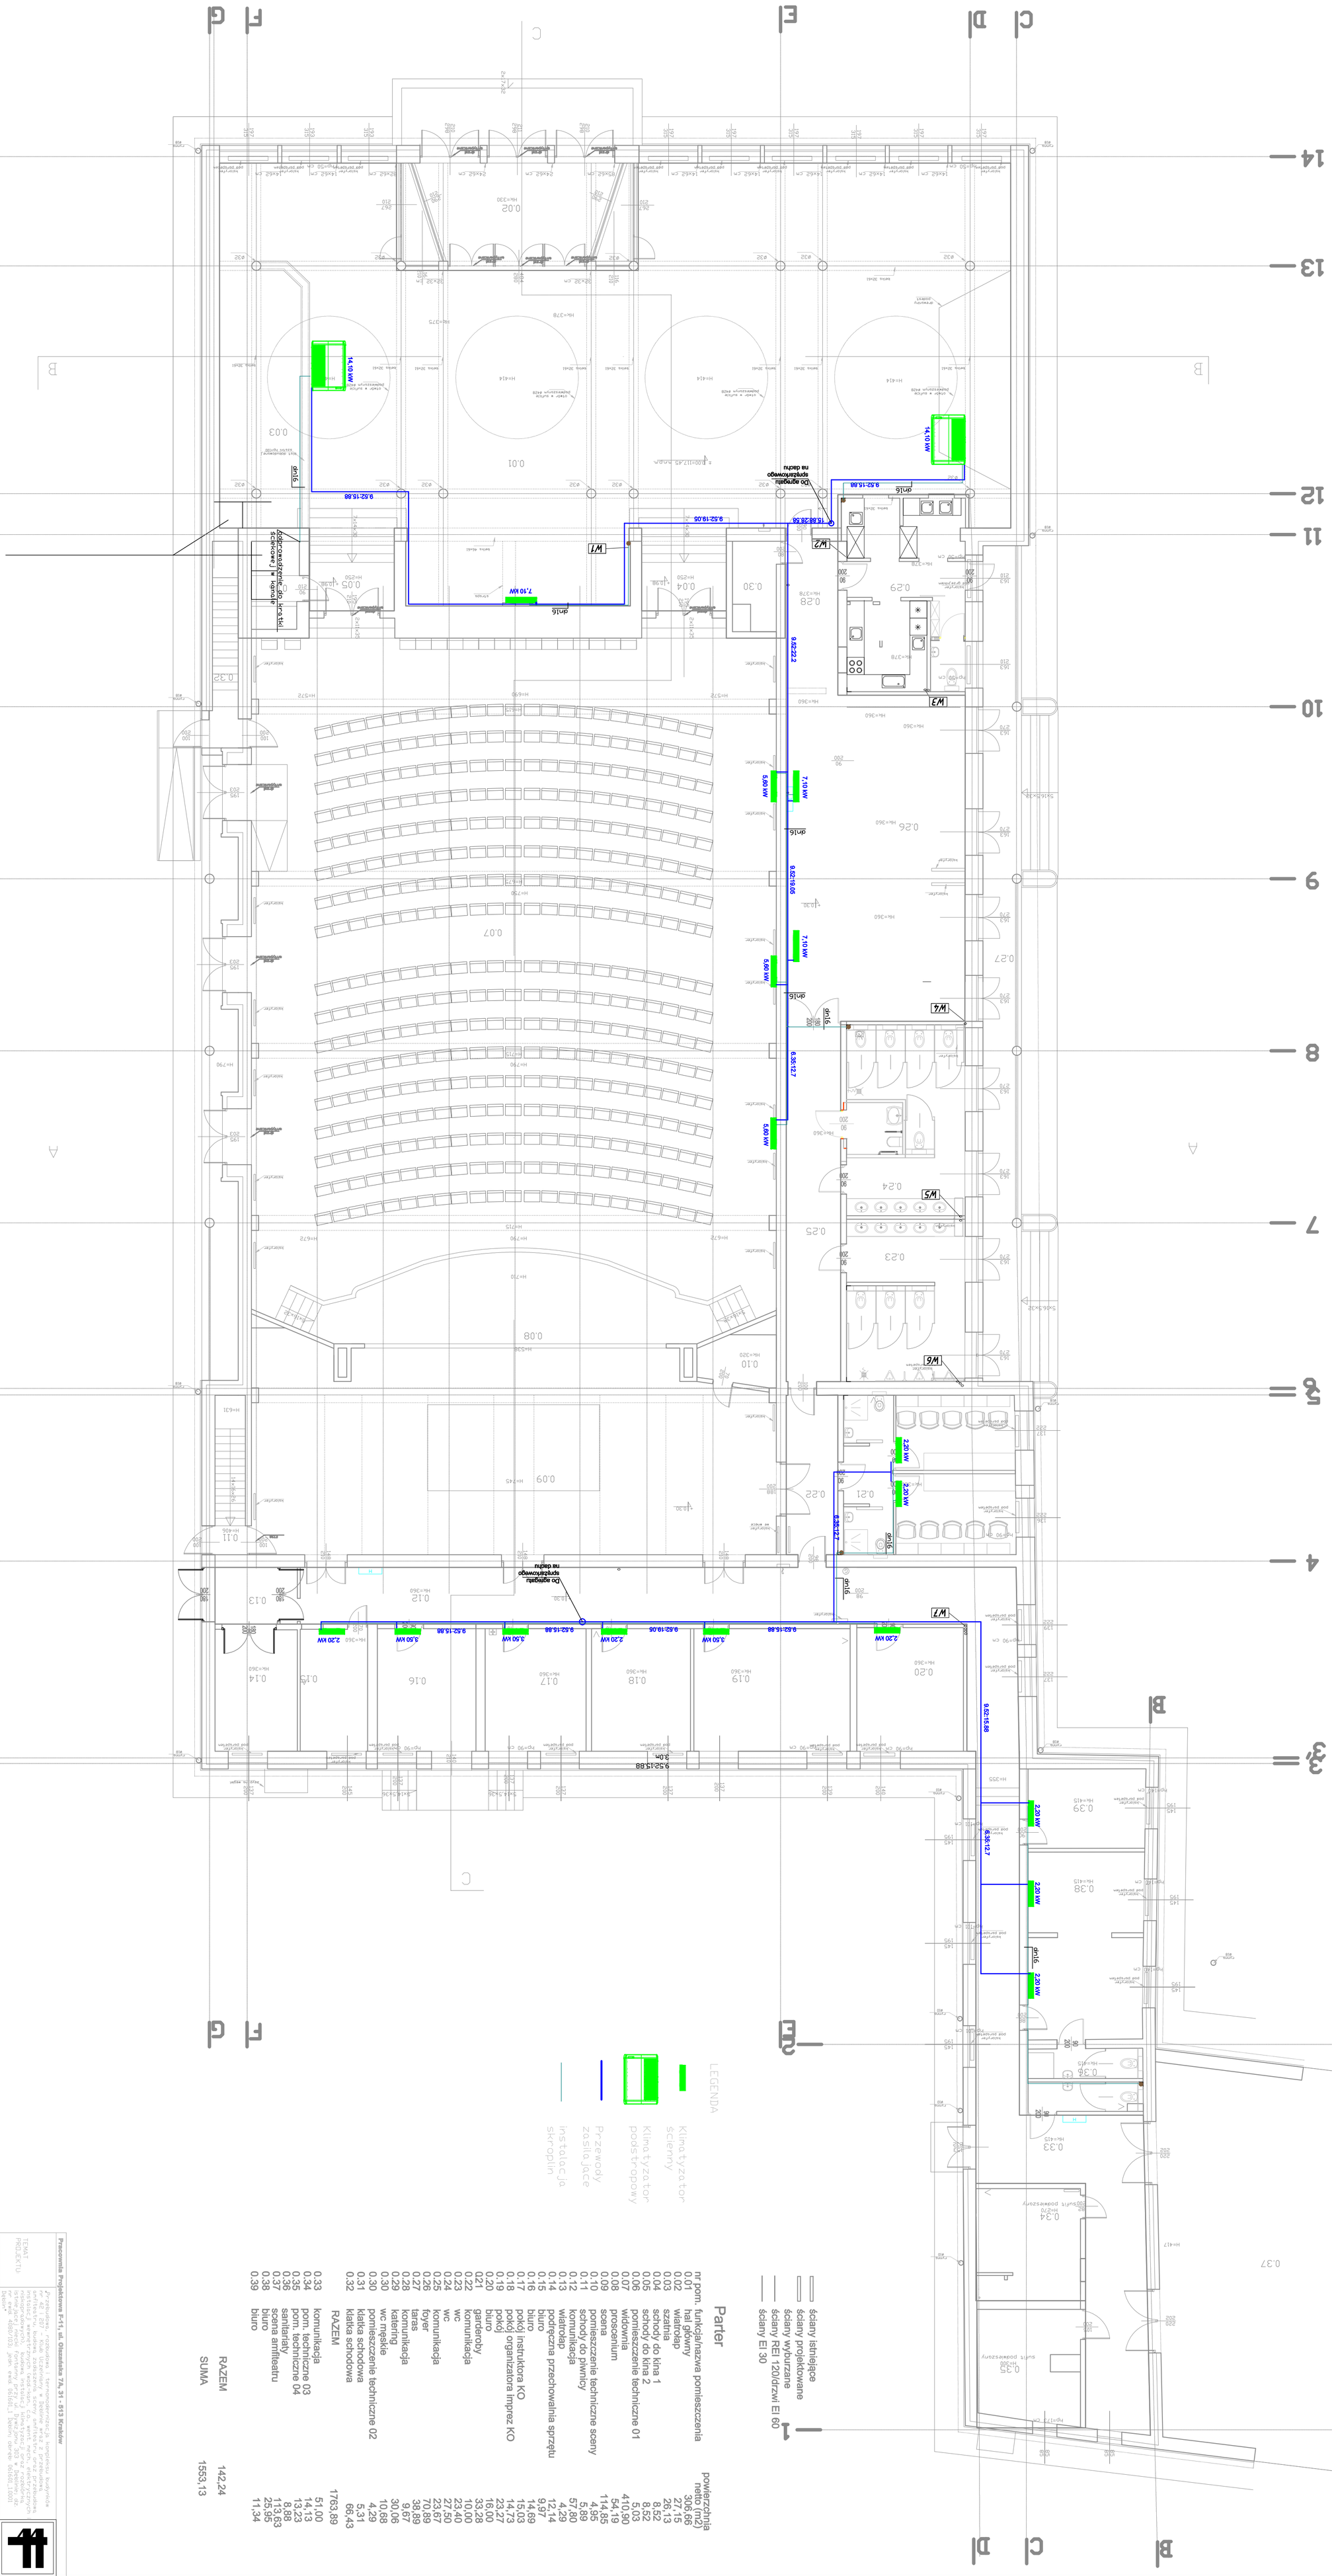

nr pom.	funkcja/nazwa pomieszczenia	powierzchnia netto (m2)
0.01	hal główny	306,66
0.02	wiatrołap	27,15
0.03	szatnia	26,13
0.04	schody do kina 1	8,52
0.05	schody do kina 2	8,52
0.06	pomieszczenie techniczne 01	5,03
0.07	widownia	410,90
0.08	prosceniumi	54,19
0.09	scena	114,85
0.10	pomieszczenie techniczne sceny	4,95
0.11	schody do piwnicy	5,89
0.12	komunikacja	57,80
0.13	wiatrołap	4,29
0.14	podręczna przechowalnia sprzętu	12,14
0.15	biuro	9,97
0.16	biuro	14,69
0.17	pokój instruktora KO	15,03
0.18	pokój organizatora imprez KO	14,73
0.19	pokój	23,27
0.20	biuro	16,00
021	garderoby	33,28
0.22	komunikacja	10,00
0.23	wc	23,40
0.24	wc	27,50
0.25	komunikacja	23,67
0.26	foyer	70,89
0.27	taras	38,89
0.28	komunikacja	9,67
0.29	katering	30,06
0.30	wc męskie	10,68
0.31	pomieszczenie techniczne 02	4,29
0.32	klatka schodowa	5,31
	klatka schodowa	66,43
	RAZEM	1763,89
0.33	komunikacja	51,00
0.34	pom. techniczne 03	14,13
0.35	pom. techniczne 04	13,23
0.36	sanitariaty	8,88
0.37	scena amfiteatru	113,63
0.38	biuro	25,95
0.39	biuro	11,34
	RAZEM	142,24
	SUMA	1553,13

Pracownia Projektowa F-14; ul. Olszanicka 7A, 31 - 513 Kraków

TEMAT PROJEKTU:	Przebudowa, rozbudowa i termomodernizacja kompleksu budynków Miejskiego Domu Kultury w Dębnie przy ul. Dywizjonu 303 w Dębnie dz. ewid. 4580/103, jedn. ewid. 061601_1 Dębno; obręb 061601.10001
ADRES OBIEKTU:	Wyższa Szkoła Oficerska Sił Powietrznych ul. Dywizjonu 303 nr 35, 08-521 Dębno
INWESTOR:	Miejski Dom Kultury w Dębnie dz. ewid. 4580/103, jedn. ewid. 061601_1 Dębno; obręb 061601.10001
TEMAT RYSUNKU:	INSTALACJA KLIMATYZACJI RZUT PARTERU
SKALA: 1:100	NR RYS.: IS-16
BRANŻA:	SANITARNA
FAZA:	PROJEKT WYKONAWCZY
ZESPÓŁ:	IMIE, I NAZWISKO
UPRAWNIENIA:	PODPIS
AUTOR:	mgr inż. Michał Łupak
	MAPO/0027/POOS/13
SPRAWDZIŁ:	mgr inż. Aleksander Żurawski
	MAPO/0497/POOS/13

DATA: 08/2015

PRAWA AUTORSKIE ZASTRZEŻONE (DZ.U. NR 24 POZ.83 Z DNIA 23.02.1994r): DOKONYWANIE ZMIAN, POPRAWEK, SKREŚLEŃ ORAZ KOPIOWANIE I ROZPOWSZECHNIANIE BEZ ZGODY JEDNOSTKI AUTORSKIEJ JEST NIEDOZWOLONE.