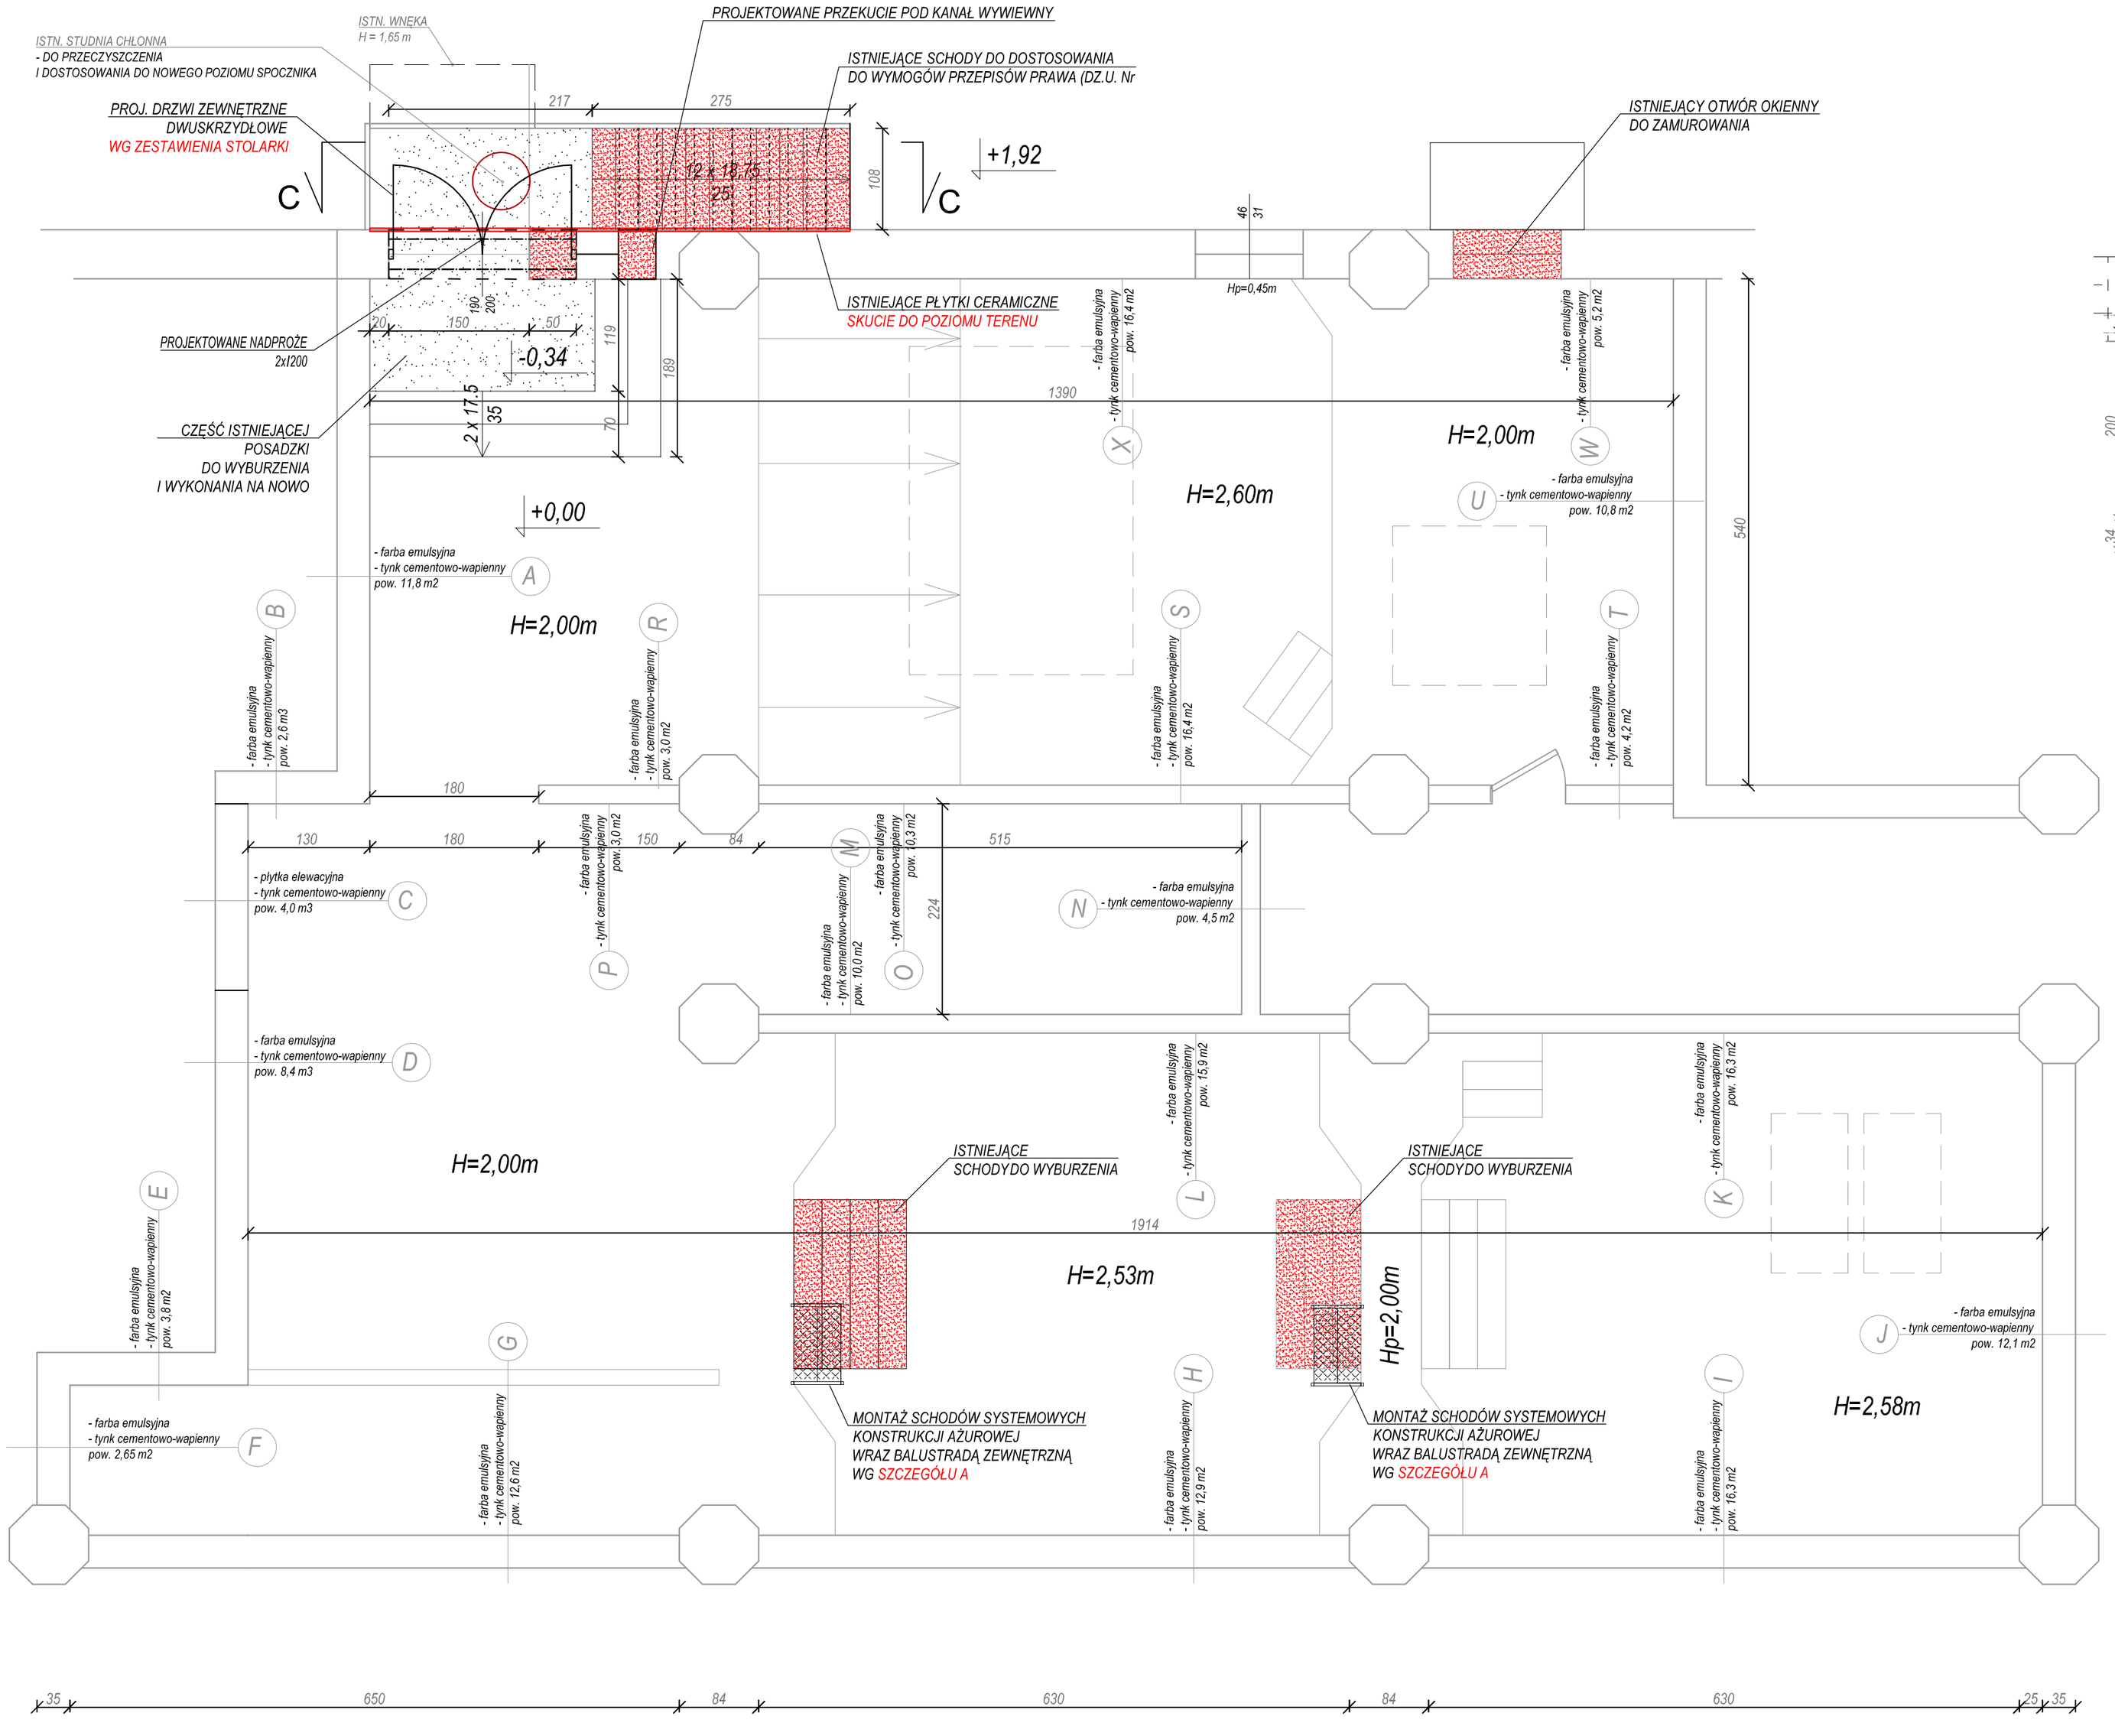

PRZEKRÓJ C-C

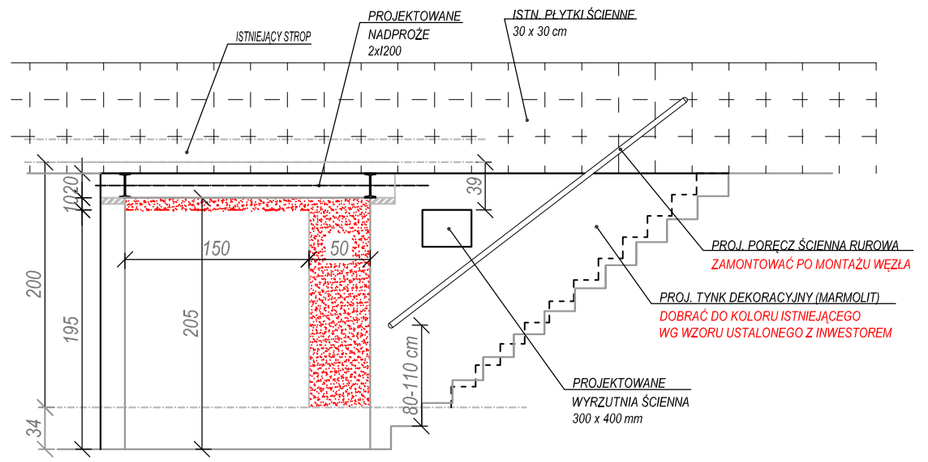

SZCZEGÓŁ A

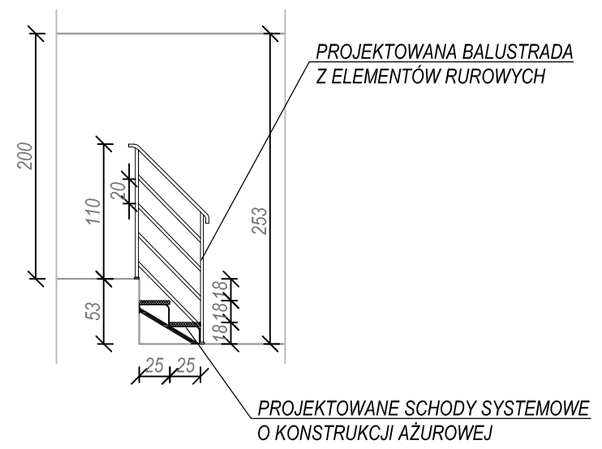

LEGENDA:

- WYBURZENIA
- ISTNIEJĄCA KONSTRUKCJA BUDYNKU
- PROJEKTOWANE ELEMENTY KONSTRUKCJI

Wykonawca:	PRO-TECH TECHNIKA GRZEWCZA PRO - TECH Technika Grzewcza Sp. z o.o. ul. Namysłowskiego 2, 22 - 400 Zamość			
Inwestor:	LOTNICZA AKADEMIA WOJSKOWA W DĘBLINIE ul. Dywizjonu 303 p.35, 08-521 Dęblin			
Obiekt:	REMONT WYMIENNIKOWNI NA TERENIE LOTNICZEJ AKADEMI WOJSKOWEJ PRZY UL. DYWIZJONU 303 W DĘBLINIE			
Faza opracow.:	PROJEKT WYKONAWCZY			Skala: 1 : 50
Treść rysunku:	RZUT WYMIENNIKOWNI (ARKUSZ 1)			
Projektował:	DR INŻ. S. PLECHAWSKI	up. nr. ANB-513/I/9/83 do proj. w spec konstrukcyjno-budowlanej		Data: 08.2019
Sprawdził:	INŻ. CZ. DZIUBA	up. nr. UAN-II-8387/62/85 oraz 482/69 do proj. w spec konstrukcyjno-budowlanej		Nr rys: K-1